


- 1 CAMPO CALCETTO
- 2 CAMPO BASKET
- 3 CAMPO PALLAVOLO
- 4 CAMPO PICKLEBALL
- 5 CAMPO PICKLEBALL

A

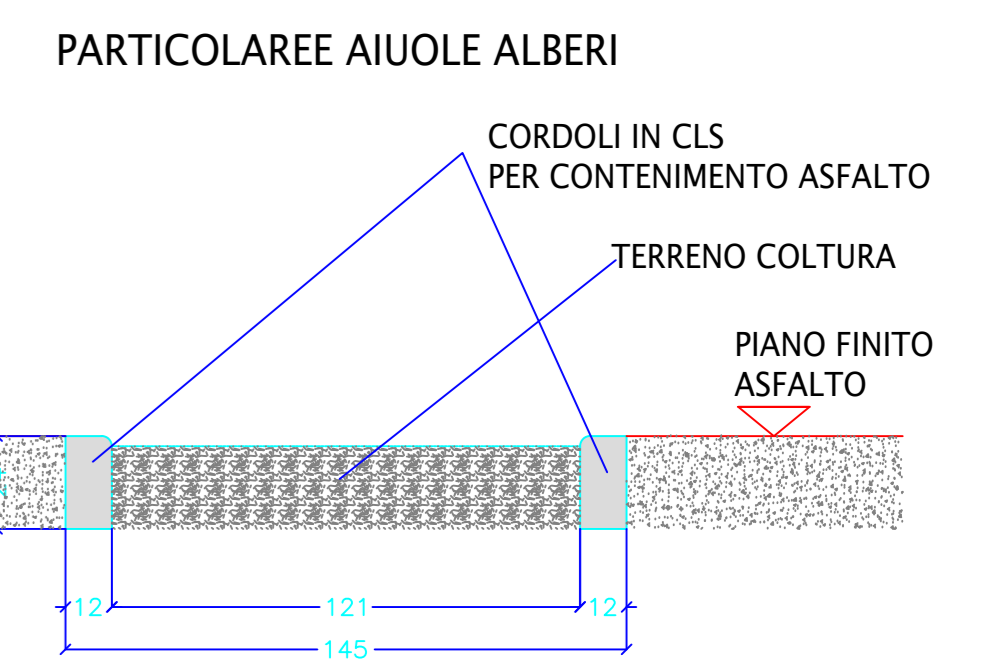

B

LEGENDA

- EDIFICI ESISTENTI
- PERIMETRO INDIVIDUAZIONE INTERVENTO
- RECINZIONE H=250 cm
- RECINZIONE H=250 cm
- RETE DI PROTEZIONE H=370 TOTALE 600 cm
- RETE DI PROTEZIONE H=400 cm

C

- ALBERATURE
- PANCHINE
- PALI ILLUMINAZIONE PUBBLICA ESISTENTE
- PALI ILLUMINAZIONE PROGETTO SU PALI H 8,00m
- INGRESSI / USCITE ATTIVITA' SPORTIVE
- INGRESSI CARRAI PROPRIETA' PRIVATE
- FONTANA ACQUA

- VIABILITA' CARRAIA SU PAVIMENTAZIONE ESISTENTE 365 m2
- PERCORSO CORSA LIBERA COLORATA SU NUOVA PAVIMENTAZIONE ASFALTO NERO 365 m2
- CAMPO BASKET NUOVA PAVIMENTAZIONE ASFALTO ROSSO 405 m2
- CAMPO BASKET COLORE SU NUOVO ASFALTO ROSSO 56 m2
- AREA CONTORNO CAMPI IN NUOVA PAVIMENTAZIONE SFALTO NERO 1044 m2
- CAMPO CALCETTO E PALLAVOLO NUOVA PAVIMENTAZIONE ASFALTO NERO 595 m2
- CAMPO CALCETTO E PALLAVOLO NUOVA PAVIMENTAZIONE IN GOMMA SPESSORE 3 CM SU ASFALTO NERO 595 m2
- AREA FITNESS PAVIMENTO IN GOMMA ANTIURTO SPESSORE 4 CM 595 m2

ELABORATO

B.04V

COMUNE DI GAMBOLO' (Provincia di Pavia)



Piazza Cavour, 3 - 27025 Gambolo Tel. 0381 / 937211 Fax 0381 / 939502

PROGETTO

Piazza Colonnello Bellazzi EX "AREA MERCATO" Progetto di riqualificazione per attività sportiva e ricreativa

LIVELLO

PROGETTO DEFINITIVO - ESECUTIVO

OGGETTO

PLANIMETRIA AREA CAMPI SPORTIVI VARIANTE IN CORSO D'OPERA art. 106 D.L. n° 50 del 14/4/2016

DATA

Luglio 2020

AGGIORNAMENTI Aprile 2021 Ottobre 2024 (Tendostruttura + campi 4-5)

SCALA 1/100

REDAZIONE

UFFICIO TECNICO COMUNALE