
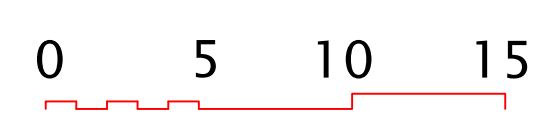




LEGENDA

- PERIMETRO INDIVIDUAZIONE INTERVENTO
 - RECINZIONE H=250 cm
 - RECINZIONE H=250 cm
 - RETE DI PROTEZIONE H=370 TOTALE 600 cm
 - RETE DI PROTEZIONE H=400 cm
 - ALBERATURE
 - PANCHINE
 - PARCHEGGI PUBBLICI
 - PALI ILLUMINAZIONE PUBBLICA ESISTENTE
 - FONTANA ACQUA
-
- EDIFICI ESISTENTI
 - VIABILITA' CARRAIA PAVIMENTAZIONE ESISTENTE
 - ZONA ESTERNA BAR COLORE SU PAVIMANAZIONE ESISTENTE 75 m²
 - BAR
 - DEPOSITO ATTREZZATURE BAR 18,49 m²
 - SERVIZI ESISTENTI 34,24 m²
 - AREA FITNESS NUOVO PAVIMENTO MIX GOMMA
 - SPAZI UTILI PER GIOCO/ATTIVITA' FITNESS
 - PAVIMENTAZIONE IN AUTOBLOCCANTI
 - PERCORSO CORSA LIBERA COLORATA SU NUOVA PAVIMENTAZIONE ASFALTO NERO 365 m²
 - CAMPO BASKET NUOVA PAVIMENTAZIONE ASFALTO ROSSO 405 m²
 - CAMPO BASKET COLORE SU NUOVO ASFALTO ROSSO 56 m²
 - AREA CONTORNO CAMPI IN NUOVA PAVIMENTAZIONE SFALTO NERO 1044 m²
 - CAMPO CALCETTO E PALLAVOLO NUOVA PAVIMENTAZIONE ASFALTO NERO 595 m²
 - CAMPO CALCETTO E PALLAVOLO NUOVO PAVIMENTO IN GOMMA SU ASFALTO NERO 595 m²

- 1 CAMPO CALCETTO
- 2 CAMPO BASKET
- 3 CAMPO PALLAVOLO
- 4 CAMPO PICKLEBALL
- 5 CAMPO PICKLEBALL

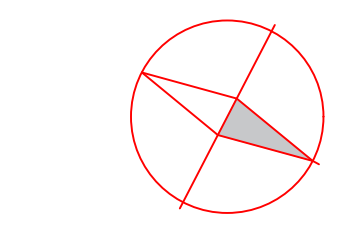

SCALA GRAFICA

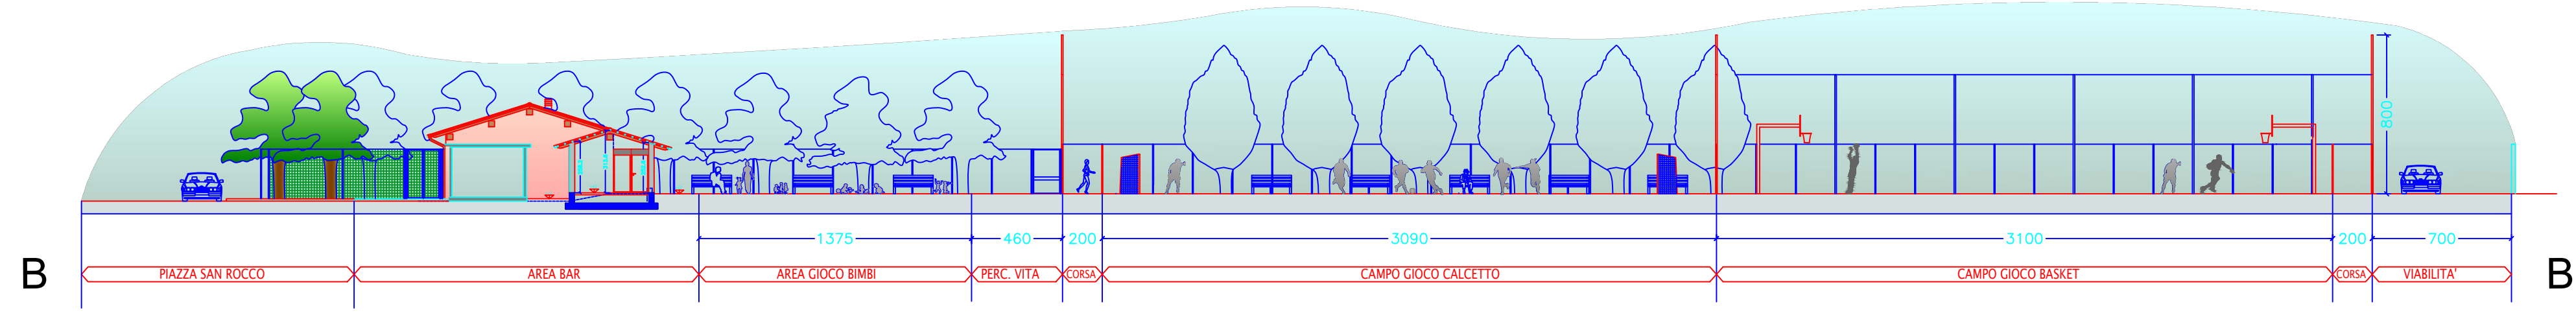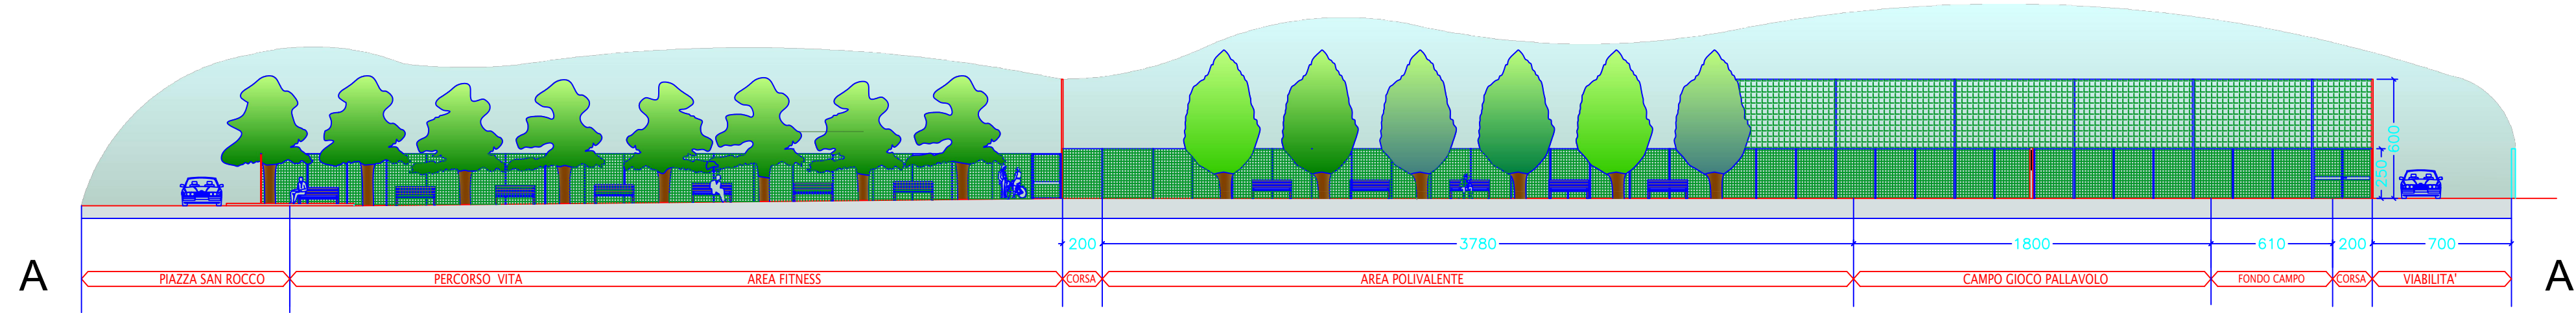

ELABORATO

B.03V

COMUNE DI GAMBOLO'
(Provincia di Pavia)



Piazza Cavour, 3 - 27025 Gambole' Tel. 0381 / 937211 Fax 0381 / 939502

PROGETTO

Piazza Colonnello Bellazzi EX "AREA MERCATO"
Progetto di riqualificazione per attività sportiva e ricreativa

LIVELLO

PROGETTO DEFINITIVO - ESECUTIVO

OGGETTO

PROGETTO : PLANIMETRIA
SEZIONI SCHEMI FUNZIONALI

VARIANTE IN CORSO D'OPERA
art. 106 D.L. n° 50 del 14/4/2016

DATA

Luglio 2020

AGGIORNAMENTI
Aprile 2021
Ottobre 2024

SCALA

1/250

REDAZIONE

UFFICIO TECNICO COMUNALE

(Tendostruttura + campi 4-5)